


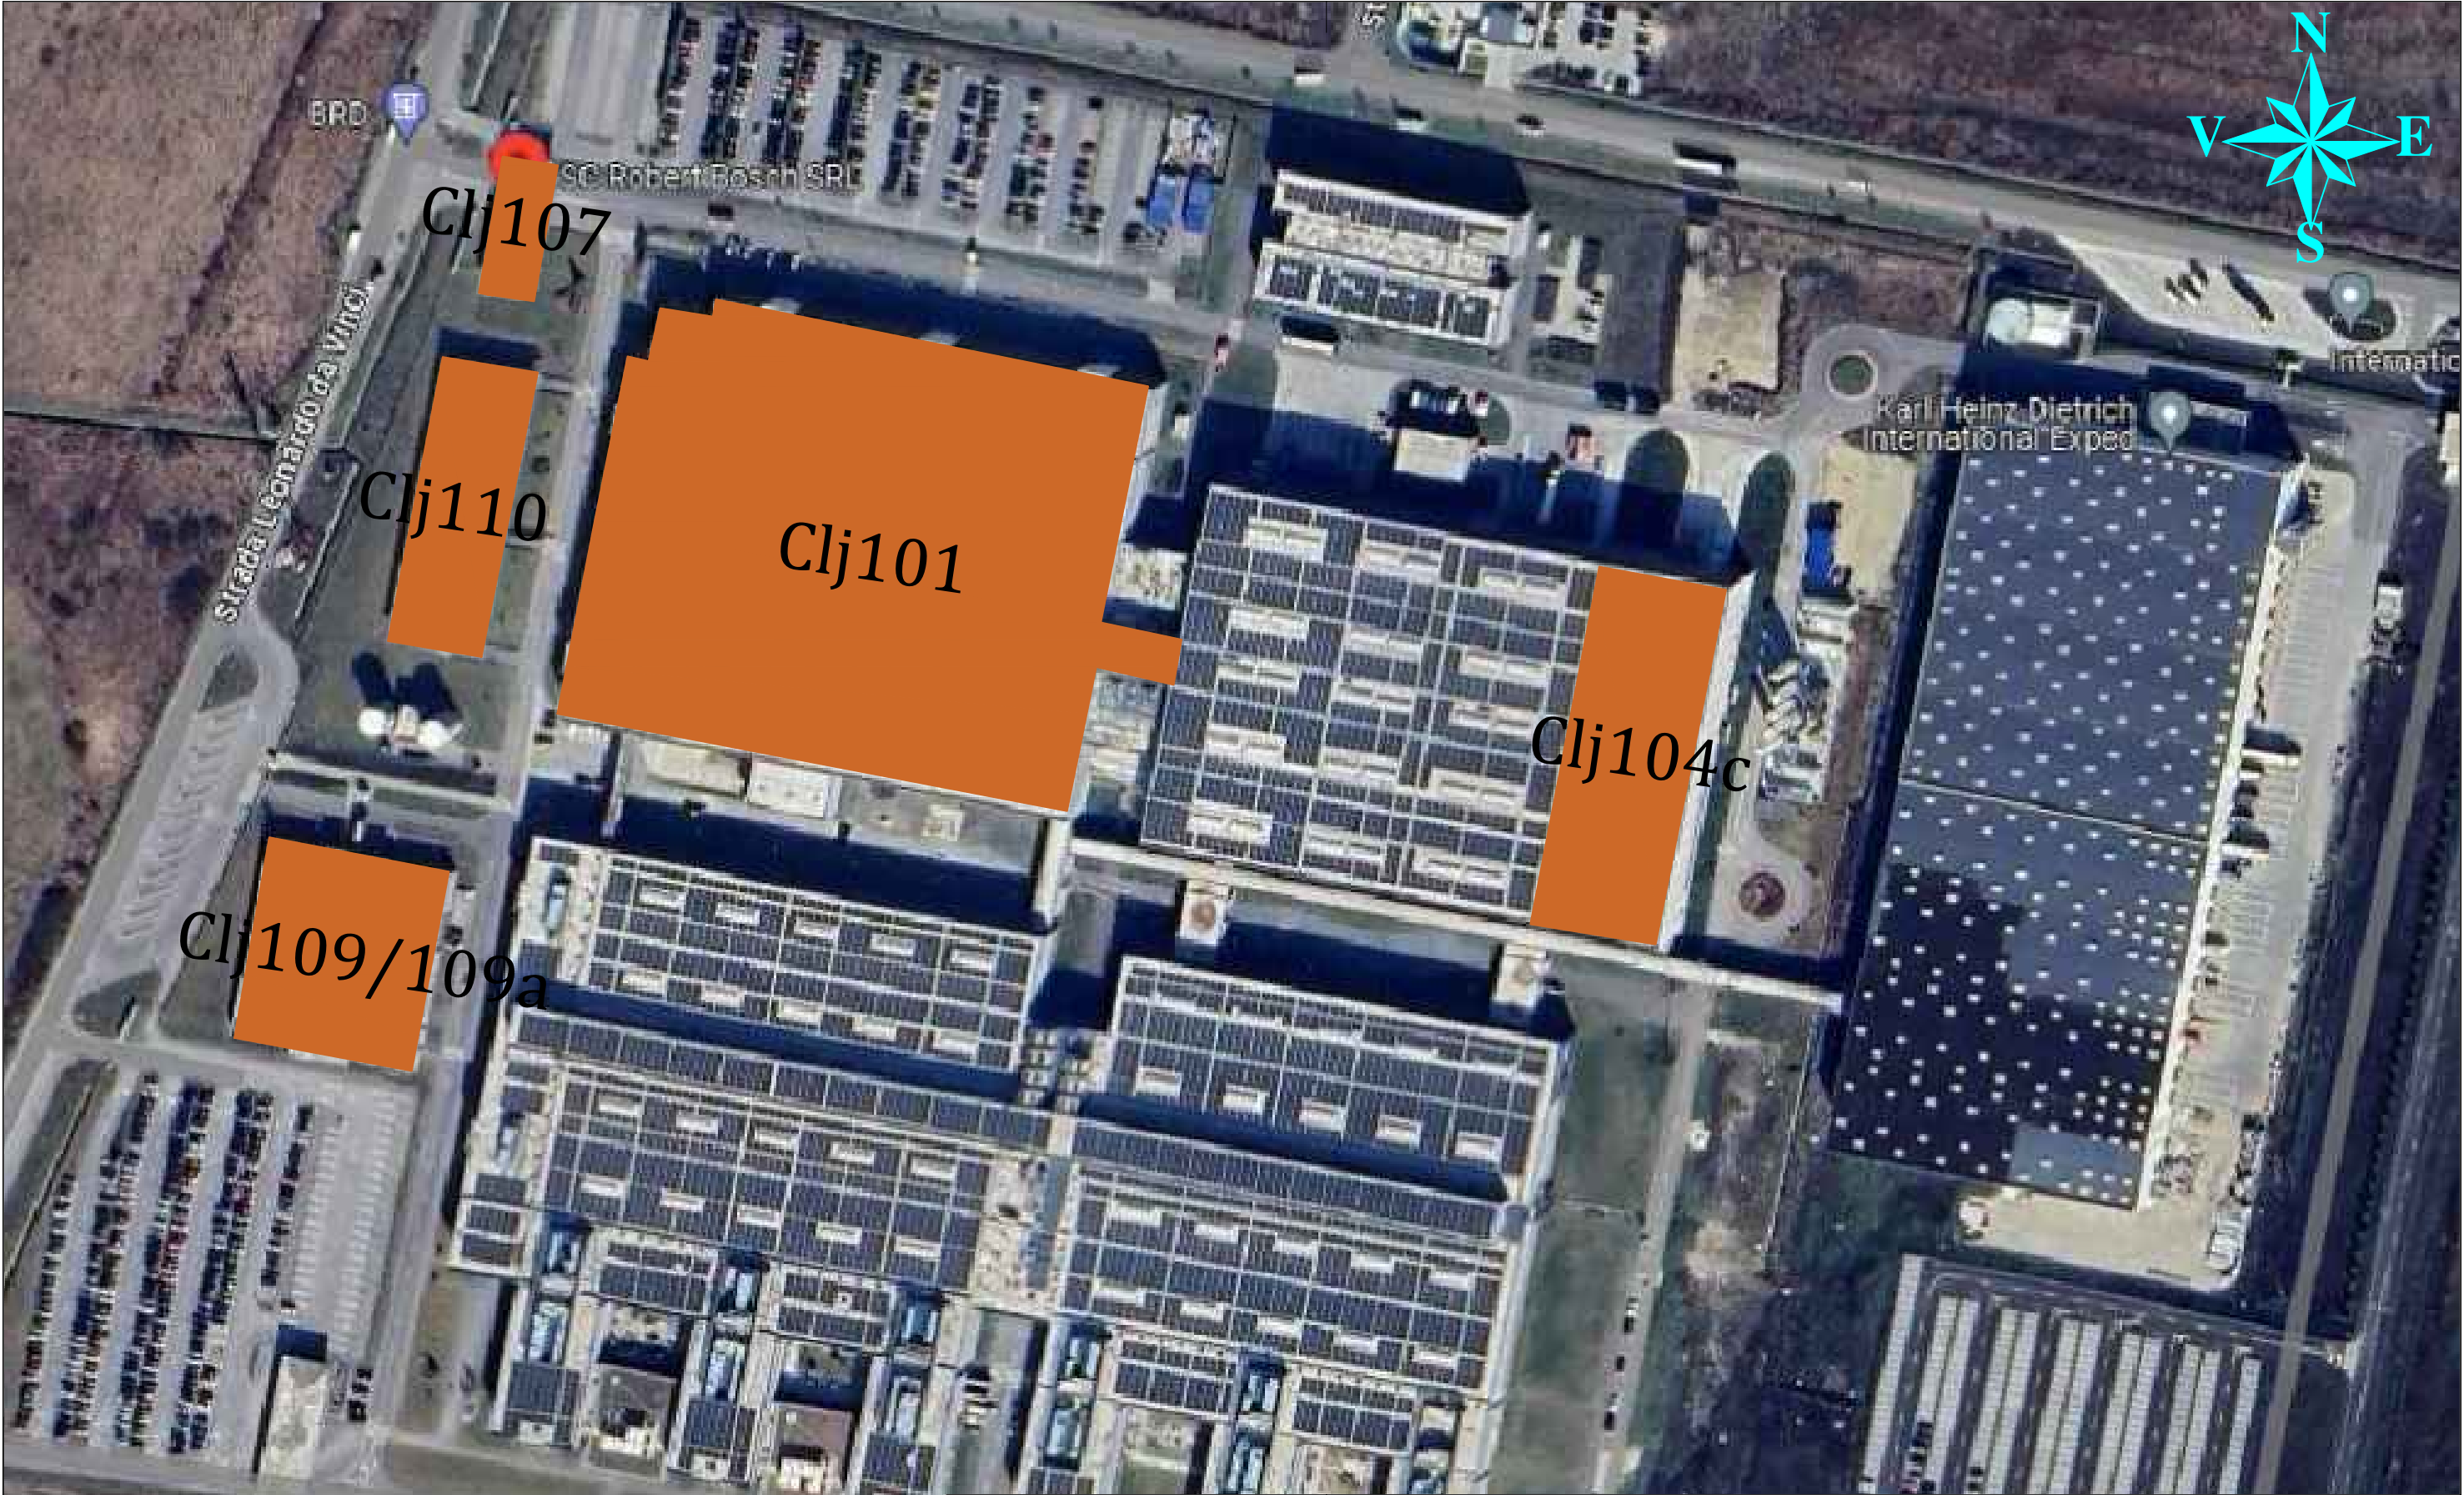

LEGENDĂ		VERIFICATOR/EXPERT			
Suprafața studiată, având următoarele numere cadastrale: - 60284-C1 pentru Clj 101 și Clj 104 - 60284-C3 pentru Clj 107 - 60284-C5 pentru Clj 109 - 60284-C6 pentru Clj 110 - 60284-C7 pentru Clj 110 - 60284-C8 pentru Clj 109a	NUME	SEMNĂTURĂ	CERINȚA DE CALITATE		REFERAT DE VERIFICARE/RAPORT DE EXPERTIZĂ TEHNICĂ
	PROIECTANT INSTALAȚII ELECTRICE				BENEFICIAR: ROBERT BOSCH S.R.L.  BOSCH PROIECT NR: SVT-MT-240610-2
	SPECIFICAȚIE	NUME	SEMNĂTURĂ	SCARĂ: 1:2000 FORMAT: A3	TITLU PROIECT: Creșterea eficienței energetice prin implementarea de sisteme de panouri fotovoltaice pentru obiective aflate în gestiunea ROBERT BOSCH S.R.L.
	ȘEF PROIECT				FAZA: DO
	PROIECTAT			DATA: 05/2024	TITLU PLANȘĂ: Plan de încădrare în zonă
	DESENAT				PLANȘA NR: EL 1-0